


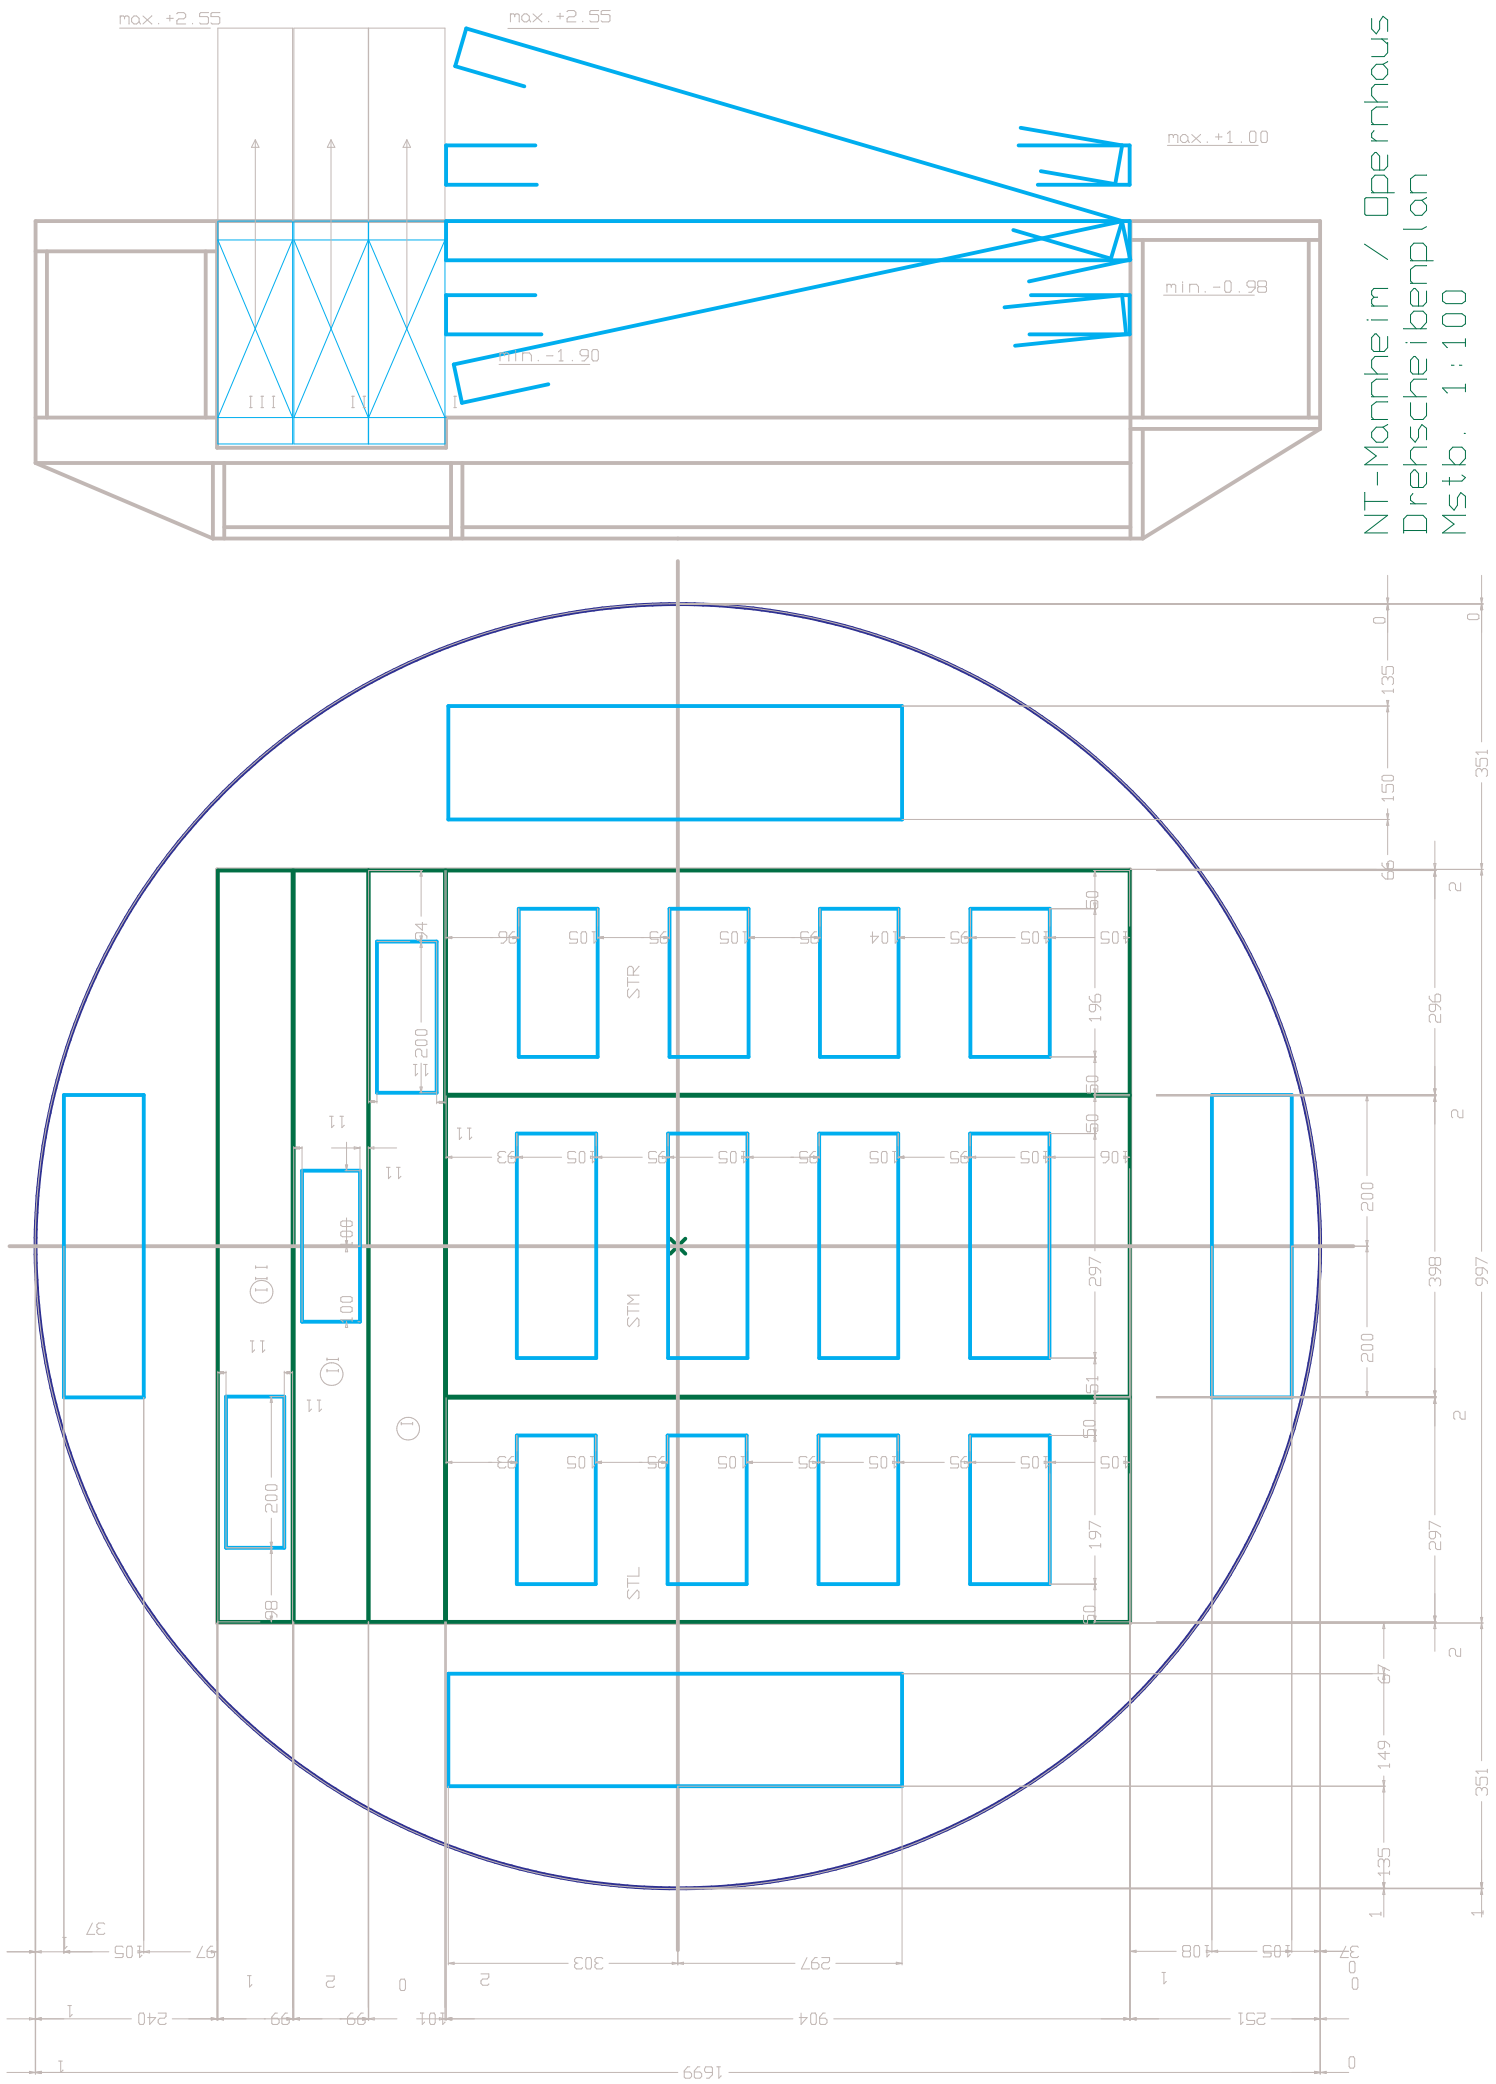

NT-Mannheim / Opernhaus
Drehscheibenplan
Mstab. 1:100